ΕΦΗΜΕΡΙΣ ΤΗΣ ΚΥΒΕΡΝΗΣΕΩΣ

ΤΗΣ ΕΛΛΗΝΙΚΗΣ ΔΗΜΟΚΡΑΤΙΑΣ

ΤΕΥΧΟΣ ΑΝΑΓΚΑΣΤΙΚΩΝ ΑΠΑΛΛΟΤΡΙΩΣΕΩΝ ΚΑΙ ΠΟΛΕΟΔΟΜΙΚΩΝ ΘΕΜΑΤΩΝ **Αρ. Φύλλου 176**

10 Μαΐου 2010

ΑΠΟΦΑΣΕΙΣ

Αριθμ. 12960

Καθορισμός ειδικών όρων και περιορισμών δόμησης στο διατηρητέο κτίριο επί των οδών Ευγ. Βουλγάρεως 42 και Μ. Μουσούρου στην περιοχή «Μέτς» του εγκεκριμένου ρυμοτομικού σχεδίου Αθηνών.

**Η ΥΠΟΥΡΓΟΣ
ΠΕΡΙΒΑΛΛΟΝΤΟΣ, ΕΝΕΡΓΕΙΑΣ ΚΑΙ ΚΛΙΜΑΤΙΚΗΣ ΑΛΛΑΓΗΣ**

Έχοντας υπόψη:

1. Τις διατάξεις του άρθρου 4 παρ.2 του Ν. 1577/1985 «Γενικός Οικοδομικός Κανονισμός» (Α΄ 210), όπως αντικαταστάθηκε με το άρθρο 3 του Ν. 2831/2000 «Τροποποίηση των διατάξεων του Ν. 1577/85 «ΓΟΚ» και άλλες πολεοδομικές διατάξεις» (Α΄140).

2. Τις διατάξεις του άρθρου 90 του Κώδικα Νομοθεσίας για την Κυβέρνηση και τα κυβερνητικά όργανα, του π.δ/τος 63/2005 (Α΄ 98).

3. Την υπ' αρ. 2876/7.10.2009 απόφαση του Πρωθυπουργού «Αλλαγή τίτλου Υπουργείων» (Β΄ 2234).

4. Το υπ' αρ. 7031/496ΑΕ/22.5.2009 έγγραφο της Διεύθυνσης Πολεοδομίας-Τμήμα ΕΠΑΕ της Νομαρχίας Αθηνών.

5. Τα υπ' αρ. 2625/31.7.2008 και 3450/10.10.2008 έγγραφα της Εφορείας Νεωτέρων Μνημείων Αττικής και Γ΄ Εφορείας Προϊστορικών και Κλασσικών Αρχαιοτήτων Αθηνών αντίστοιχα.

6. Το υπ' αρ. 6459/26.2.2010 έγγραφο της Διεύθυνσης Οικοδομικών και Κτιριοδομικών Κανονισμών - Τμήμα Μεταφοράς Συντελεστή Δόμησης.

7. Την από 18.9.2009 αιτιολογική έκθεση της Διεύθυνσης Πολεοδομικού Σχεδιασμού -Τμήμα Παραδοσιακών Οικισμών.

8. Την από 12.10.2009 σύμφωνη γνώμη των φερομένων ιδιοκτητριών του κτιρίου Αν. και Δημ. Θεοχαροπούλου (αρ. πρ. ΥΠΕΚΑ 41885/13.10.2009).

9. Το γεγονός ότι από τις κανονιστικές διατάξεις της παρούσας απόφασης δεν προκαλείται δαπάνη σε βάρος του κρατικού προϋπολογισμού και του προϋπολογισμού του οικείου Ο.Τ.Α., αποφασίζουμε:

1. Στο κτίριο που βρίσκεται επί των οδών Ευγ. Βουλγάρεως 42 και Μ. Μουσούρου στην περιοχή «Μέτς» του εγκεκριμένου ρυμοτομικού σχεδίου του Δήμου Αθηναίων (Ν. Αττικής), το οποίο έχει χαρακτηρισθεί ως διατηρητέο με την υπ' αρ. 13335/2839/25.5.2000 απόφαση του Υπουργού Περιβάλλοντος, Χωροταξίας και Δημοσίων Έργων (Δ΄ 393), επιτρέπεται:

α. Η αποκατάσταση των όψεων του καθώς και η αναδιαρρύθμιση του εσωτερικού του χώρου.

β. Η προσθήκη κατ' επέκτασή του προς την εσωτερική αυλή.

2. Οι παραπάνω επιτρεπόμενες εργασίες και ρυθμίσεις, που γίνονται σύμφωνα με τις ισχύουσες πολεοδομικές διατάξεις και σύμφωνα με την αρχιτεκτονική μελέτη που εγκρίθηκε από την Επιτροπή Πολεοδομικού και Αρχιτεκτονικού Ελέγχου (ΕΠΑΕ) με το υπ' αρ. 34/19.5.2009 πρακτικό της, φαίνονται στα δέκα (10) πρωτότυπα διαγράμματα (κάλυψης σε κλίμακα 1:100, όψεις-κατόψεις-τομές σε κλίμακα 1:50), που θεωρήθηκαν από τον Προϊστάμενο της Διεύθυνσης Τοπογραφικών Εφαρμογών με την αρ. 12960/2010 πράξη του και που αντίτυπά τους σε φωτοσμίκρυνση δημοσιεύονται με τη παρούσα απόφαση.

3. Επιβάλλεται η απαλλαγή του κτιρίου από την υποχρέωση εξασφάλισης θέσης στάθμευσης αυτοκινήτων, σύμφωνα με την παρ. 1γ του άρθρου 1 του Ν. 960/1979, όπως τροποποιήθηκε με το άρθρο 1 του Ν. 1221/1981.

4. Κατά τα λοιπά εξακολουθούν να ισχύουν τα οριζόμενα με τις διατάξεις της υπ' αρ. 13335/2839/25.5.2000 απόφασης του Υπουργού Περιβάλλοντος, Χωροταξίας και Δημοσίων Έργων (Δ΄ 393) με την οποία το κτίριο χαρακτηρίσθηκε ως διατηρητέο.

5. Η ισχύς της παρούσας απόφασης αρχίζει από τη δημοσίευσή της στην Εφημερίδα της Κυβερνήσεως.


Η απόφαση αυτή να δημοσιευθεί στην Εφημερίδα της Κυβερνήσεως.

Αθήνα, 30 Μαρτίου 2010


Η ΥΠΟΥΡΓΟΣ

ΚΩΝΣΤΑΝΤΙΝΑ ΜΠΙΡΜΠΙΛΗ


ΕΘΝΙΚΟ ΤΥΠΟΓΡΑΦΕΙΟ
Για τεχνικούς λόγους στο σχεδιάγραμμα, έγινε σμίκρυνση, κατά ποσοστό 38%

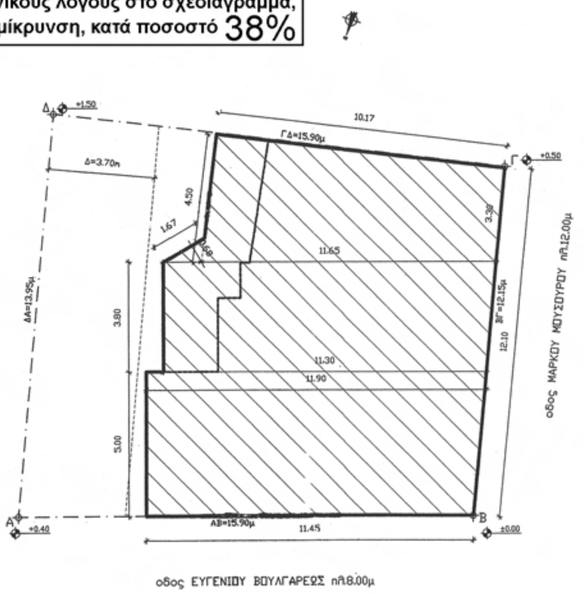

ΚΑΤΟΨΗ ΙΣΟΓΕΙΟΥ - ΚΑΛΥΨΗ

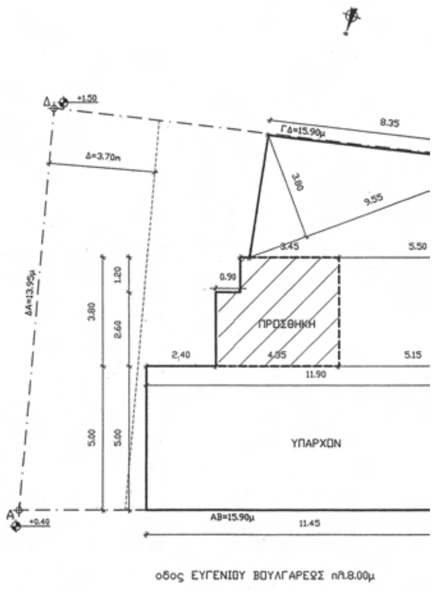


ΚΑΤΟΨΗ ΙΣΟΓΕΙΟΥ - ΔΟΜΗΣΗ

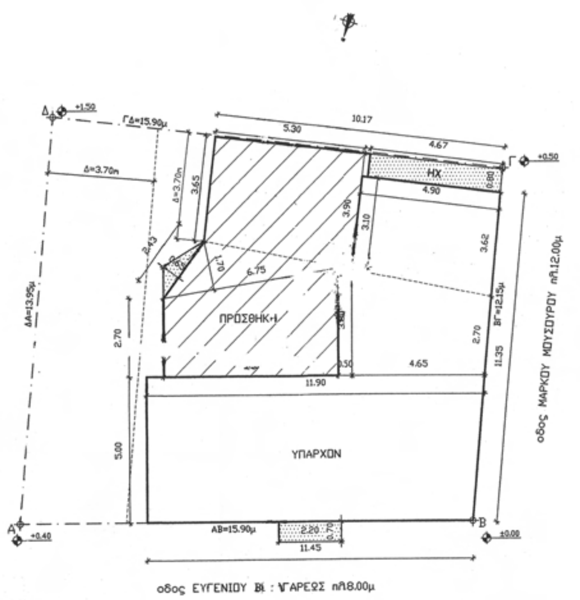


ΚΑΤΟΨΗ ΟΡΟΦΟΥ - ΔΟΜΗ



ΚΑΤΟΨΗ ΔΩΜΑΤΟΣ

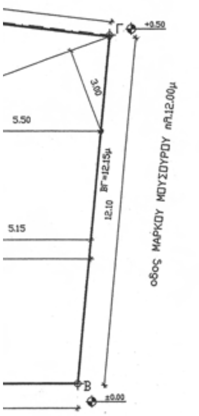

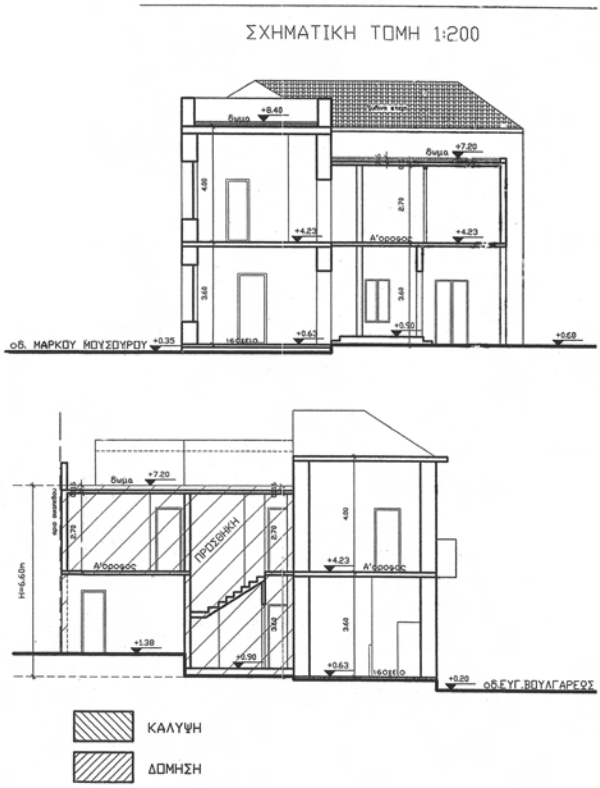

ΟΡΟΙ ΔΟΜΗΣΗΣ

Εμβαδον οικοπεδου

Ε (Α,Β,Γ,Δ,Α) =207.44m2

Συντελεστής Δόμησης: Σ.Δ.=1.4

Επιτρεπόμενη κάλυψη: 70% – ΣΥΝΕΧΕΣ

Υψος: Υ=7.00m

Πλάγιες αποστάσεις: Δ

Αρχαιολογια: ΝΑΙ

Γκαραζ: ΦΕΚ.76Α'/04

ΕΠΙΤΡΕΠΟΜΕΝΑ

ΚΑΛΥΨΗ | 207.44•0.70=145.20m2

ΔΟΜΗΣΗ | 207.44•1.4=290.41m2

ΟΓΚΟΣ | 4,5•290.41=1306.85m3

Η/ΧΩΡΟΙ & ΕΞΩΣΤΕΣ | 0.40•290.41=116.16m2

Η/ΧΩΡΟΙ | 0.20•290.41=58.08m2

ΥΨΟΣ Η=7.00m

Δ=3+0.10•Η=3.75m

ΠΡΑΓΜΑΤΟΠΟΙΟΥΜΕΝΑ

ΚΑΛΥΨΗ | (11.45+11.90)•5.00•0.50+ (11.30+11.65)•3.80•0.50+
(4.50+3.30)•10.17•0.50+1.67•0.68•0.50=142.21m2
142.38m2 < 145.20m2

ΔΟΜΗΣΗ ΙΣΟΓΕΙΟΥ|

ΥΠΑΡΧΟΝ | (11.45+11.90)•5.00•0.50+(5.15+5.50)•3.80•0.50+
+9.55•(3.80+3.00)•0.50=111.08m2

ΠΡΟΣΘΗΚΗ | 4.35•3.80–0.90•1.20=15.45m2

ΣΥΝΟΛΟ ΔΟΜΗΣΗΣ ΙΣΟΓΕΙΟΥ| 111.08+15.45=126.53m2

ΔΟΜΗΣΗ ΟΡΟΦΟΥ|

ΥΠΑΡΧΟΝ | (11.45+11.90)•5.00•0.50+0.50•3.80+
+(3.80+2.70)•4.65•0.50+(3.10+3.62)•4.90•0.50=91.

ΠΡΟΣΘΗΚΗ | (2.70+3.80)•6.15•0.50+6.75•1.70•0.50+
+(3.65+3.90)•5.30•0.50=45.73m2

ΣΥΝΟΛΟ ΔΟΜΗΣΗΣ ΟΡΟΦΟΥ| 91.85+45.73=137.58m2

ΣΥΝΟΛΟ ΔΟΜΗΣΗΣ ΠΡΟΣΘΗΚΗΣ| 15.19+45.73=60.92m2

ΣΥΝΟΛΟ ΔΟΜΗΣΗΣ ΠΡΟΣΘΗΚΗΣ ΚΑΙ ΥΠΑΡΧΟΝΤΟΣ|

126.53+137.58=264.11m2 < 290.41m2

Η/ΧΩΡΟΙ | 4.67•0.80=3.74m2

ΕΞΩΣΤΕΣ | 2.20•0.70+2.68•0.60•0.50=2.34m2

Η/ΧΩΡΟΙ & ΕΞΩΣΤΕΣ | 3.74+2.34=6.08m2 < 116.16m2

ΟΓΚΟΣ

Ισογειου υπαρχοντος: 111.08•3.60=399.89m3

Ισογειου προσθηκης: 15.45•3.60=55.62m3

Οροφου υπαρχοντος: (91.85+3.74)•4.00=382.36m3

Οροφου προσθηκης: 45.73•2.97=135.82m3

ΣΥΝΟΛΟ ΟΓΚΟΥ ΥΠΑΡΧΟΝΤΟΣ: 399.89+382.36=782.25m3


ΣΥΝΟΛΟ ΟΓΚΟΥ ΠΡΟΣΘΗΚΗΣ: 55.62+135.82=191.44m3

ΣΥΝΟΛΟ ΟΓΚΟΥ ΠΡΟΣΘΗΚΗΣ ΚΑΙ ΥΠΑΡΧΟΝΤΟΣ|

782.25+191.44=973.69m3 < 1306.85m3

ΥΨΟΣ Η=7.00m

Δ=3+0.10•Η=3.70m

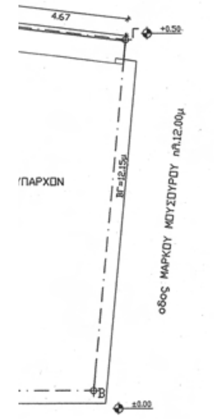

Αρ.φακ. 54/10 σχ.1α


ΥΠΟΥΡΓΕΙΟ ΠΕΡΙΒΑΛΛΟΝΤΟΣ
ΕΝΕΡΓΕΙΑΣ & ΚΛΙΜΑΤΙΚΗΣ ΑΛΛΑΓΗΣ

ΣΥΝΟΔΕΥΕΙ ΤΗΝ ΥΠ' ΑΡΙΘΜ. Γ.12960/10 ΑΠΟΦΑΣΗ
ΠΕΡΙ "Καθορισμός ειδικών όρων και περιορισμών δόμησης στο διατηρητέο κτίριο επί των οδών Ευγ. Βουλγάρεως 42 και Μουσούρου στην περιοχή "Μετς" του εγκεκριμένου ρυμοτομικού σχεδίου Αθηνών"

ΑΘΗΝΑ 30 Μαρτίου 2010
Ο Δ/ντής

Γ. Μαυρούλης

ΥΠΟΥΡΓΕΙΟ ΠΕΡΙΒΑΛΛΟΝΤΟΣ ΕΝΕΡΓΕΙΑΣ & ΚΛΙΜΑΤΙΚΗΣ ΑΛΛΑΓΗΣ
ΔΙΕΥΘΥΝΣΗ ΠΟΛΕΟΔΟΜΙΚΟΥ ΣΧΕΔΙΑΣΜΟΥ ΤΜΗΜΑ ΠΑΡΑΔΟΣΙΑΚΩΝ ΟΙΚΙΣΜΩΝ
ΕΙΔΙΚΗ ΡΥΘΜΙΣΗ ΣΤΟ ΔΙΑΤΗΡΗΤΕΟ ΚΤΙΡΙΟ ΕΠΙ ΤΗΣ ΟΔΟΥ ΕΥΓ. ΒΟΥΛΓΑΡΕΩΣ 42 & Μ. ΜΟΥΣΟΥΡΟΥ
ΠΕΡΙΟΧΗ: ΜΕΤΣ - ΑΘΗΝΑ
ΔΙΑΓΡΑΜΜΑ ΚΑΛΥΨΗΣ
Δ1

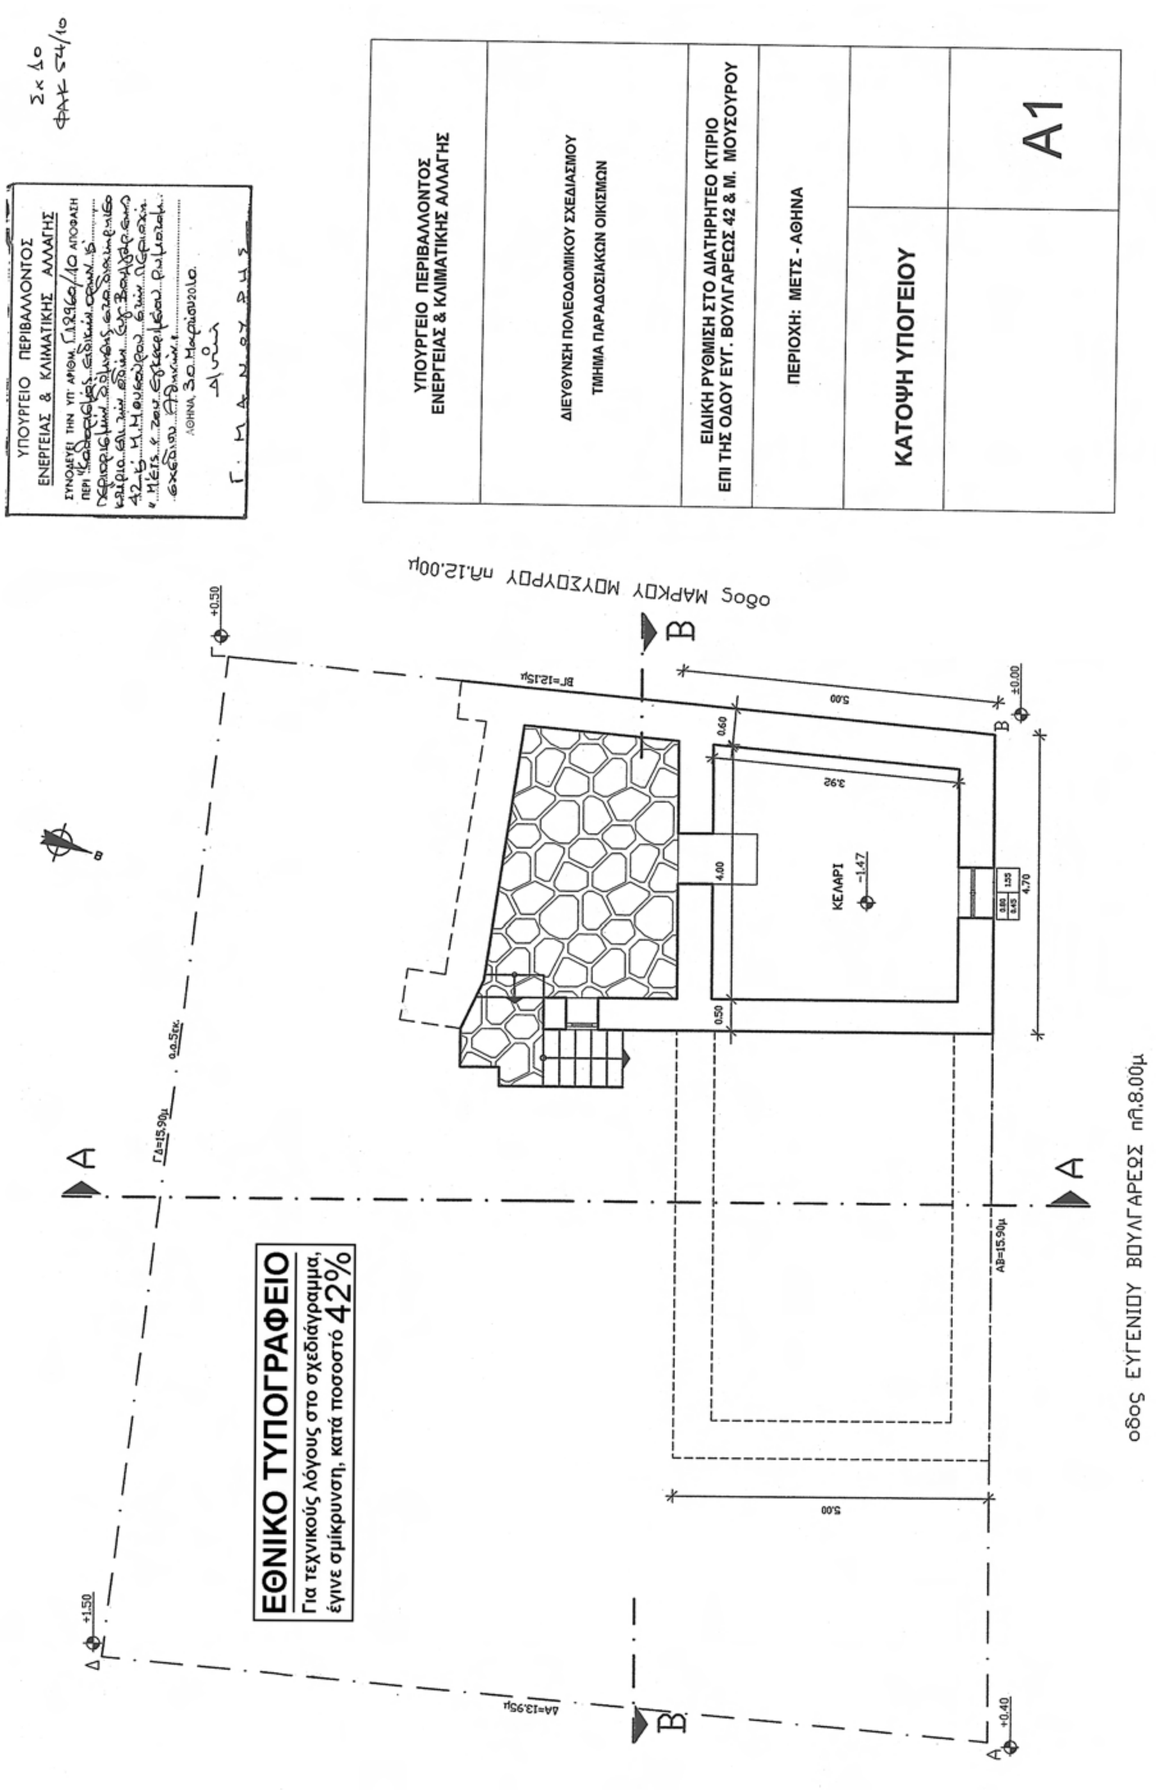
ΥΠΟΥΡΓΕΙΟ ΠΕΡΙΒΑΛΛΟΝΤΟΣ ΕΝΕΡΓΕΙΑΣ & ΚΛΙΜΑΤΙΚΗΣ ΑΛΛΑΓΗΣ
ΣΥΝΟΔΕΥΕΙ ΤΗΝ ΥΠ' ΑΡΙΘΜ. ΑΠΟΦΑΣΗ ΠΕΡΙ
ΑΘΗΝΑ,
ΥΠΟΥΡΓΕΙΟ ΠΕΡΙΒΑΛΛΟΝΤΟΣ ΕΝΕΡΓΕΙΑΣ & ΚΛΙΜΑΤΙΚΗΣ ΑΛΛΑΓΗΣ
ΔΙΕΥΘΥΝΣΗ ΠΟΛΕΟΔΟΜΙΚΟΥ ΣΧΕΔΙΑΣΜΟΥ
ΤΜΗΜΑ ΠΑΡΑΔΟΣΙΑΚΩΝ ΟΙΚΙΣΜΩΝ
ΕΙΔΙΚΗ ΡΥΘΜΙΣΗ ΣΤΟ ΔΙΑΤΗΡΗΤΕΟ ΚΤΙΡΙΟ
ΕΠΙ ΤΗΣ ΟΔΟΥ ΕΥΓ. ΒΟΥΛΓΑΡΕΩΣ 42 & Μ. ΜΟΥΣΟΥΡΟΥ
ΠΕΡΙΟΧΗ: ΜΕΤΣ - ΑΘΗΝΑ
ΚΑΤΟΨΗ ΥΠΟΓΕΙΟΥ
Α1
οδος ΜΑΡΚΟΥ ΜΟΥΣΟΥΡΟΥ πλ.12,00μ
οδος ΕΥΓΕΝΙΟΥ ΒΟΥΛΓΑΡΕΩΣ πλ.8,00μ
ΚΕΛΑΡΙ
-1.47
ΒΓ=12.15μ
ΓΔ=15.90μ
ΑΒ=15.90μ
ΔΑ=13.95μ
ΕΘΝΙΚΟ ΤΥΠΟΓΡΑΦΕΙΟ
Για τεχνικούς λόγους στο σχεδιάγραμμα, έγινε σμίκρυνση, κατά ποσοστό 42%

ΥΠΟΥΡΓΕΙΟ ΠΕΡΙΒΑΛΛΟΝΤΟΣ ΕΝΕΡΓΕΙΑΣ & ΚΛΙΜΑΤΙΚΗΣ ΑΛΛΑΓΗΣ

ΣΥΝΟΔΕΥΕΙ ΤΗΝ ΥΠ' ΑΡΙΘΜ. ... ΑΠΟΦΑΣΗ

ΥΠΟΥΡΓΕΙΟ ΠΕΡΙΒΑΛΛΟΝΤΟΣ ΕΝΕΡΓΕΙΑΣ & ΚΛΙΜΑΤΙΚΗΣ ΑΛΛΑΓΗΣ

ΔΙΕΥΘΥΝΣΗ ΠΟΛΕΟΔΟΜΙΚΟΥ ΣΧΕΔΙΑΣΜΟΥ


ΤΜΗΜΑ ΠΑΡΑΔΟΣΙΑΚΩΝ ΟΙΚΙΣΜΩΝ

ΕΙΔΙΚΗ ΡΥΘΜΙΣΗ ΣΤΟ ΔΙΑΤΗΡΗΤΕΟ ΚΤΙΡΙΟ ΕΠΙ ΤΗΣ ΟΔΟΥ ΕΥΓ. ΒΟΥΛΓΑΡΕΩΣ 42 & Μ. ΜΟΥΣΟΥΡΟΥ

ΠΕΡΙΟΧΗ: ΜΕΤΣ - ΑΘΗΝΑ


ΚΑΤΟΨΗ ΙΣΟΓΕΙΟΥ

Α 3

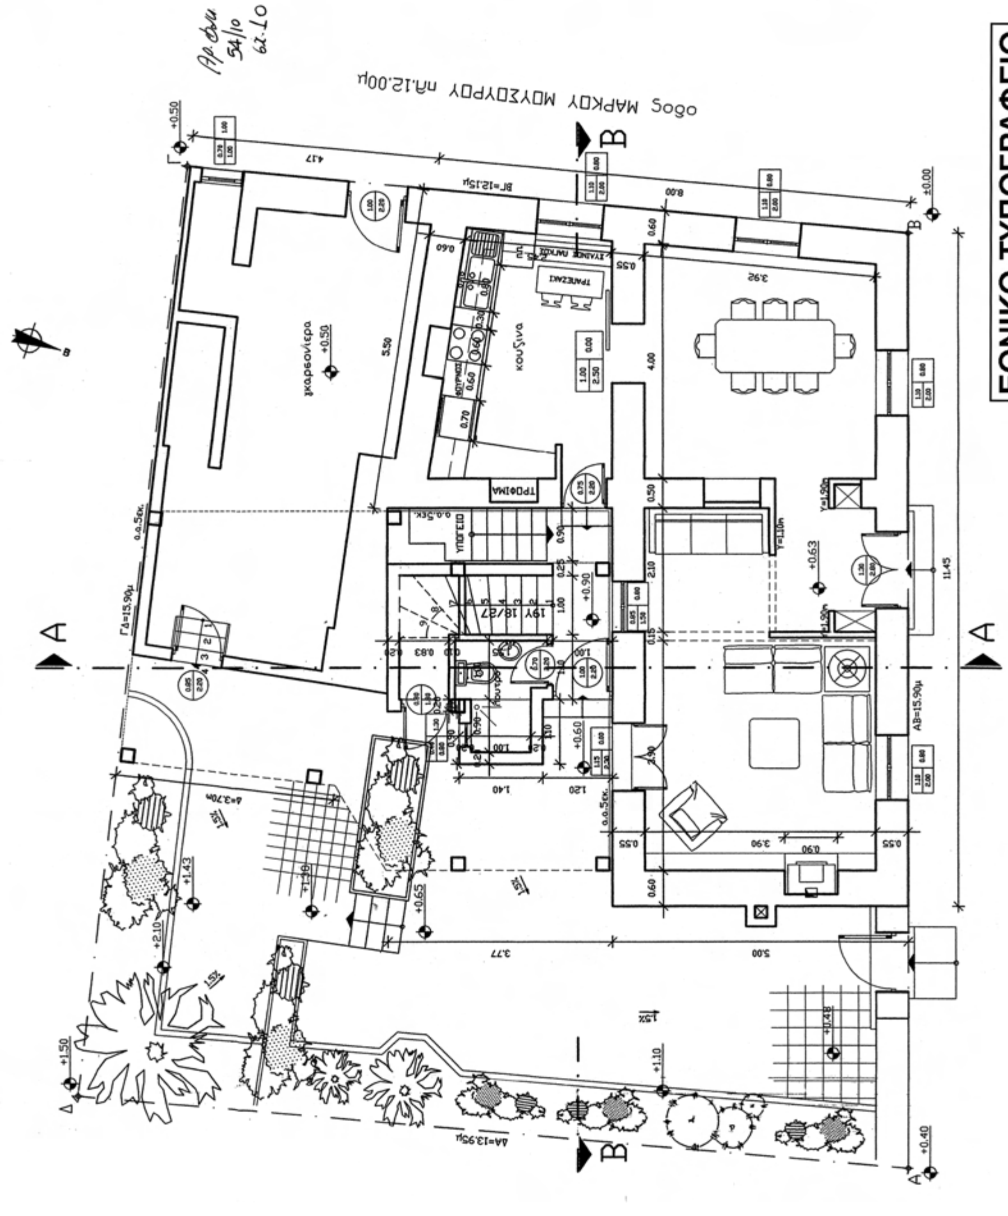


ΕΘΝΙΚΟ ΤΥΠΟΓΡΑΦΕΙΟ

Για τεχνικούς λόγους στο σχεδιάγραμμα, έγινε σμίκρυνση, κατά ποσοστό 39%

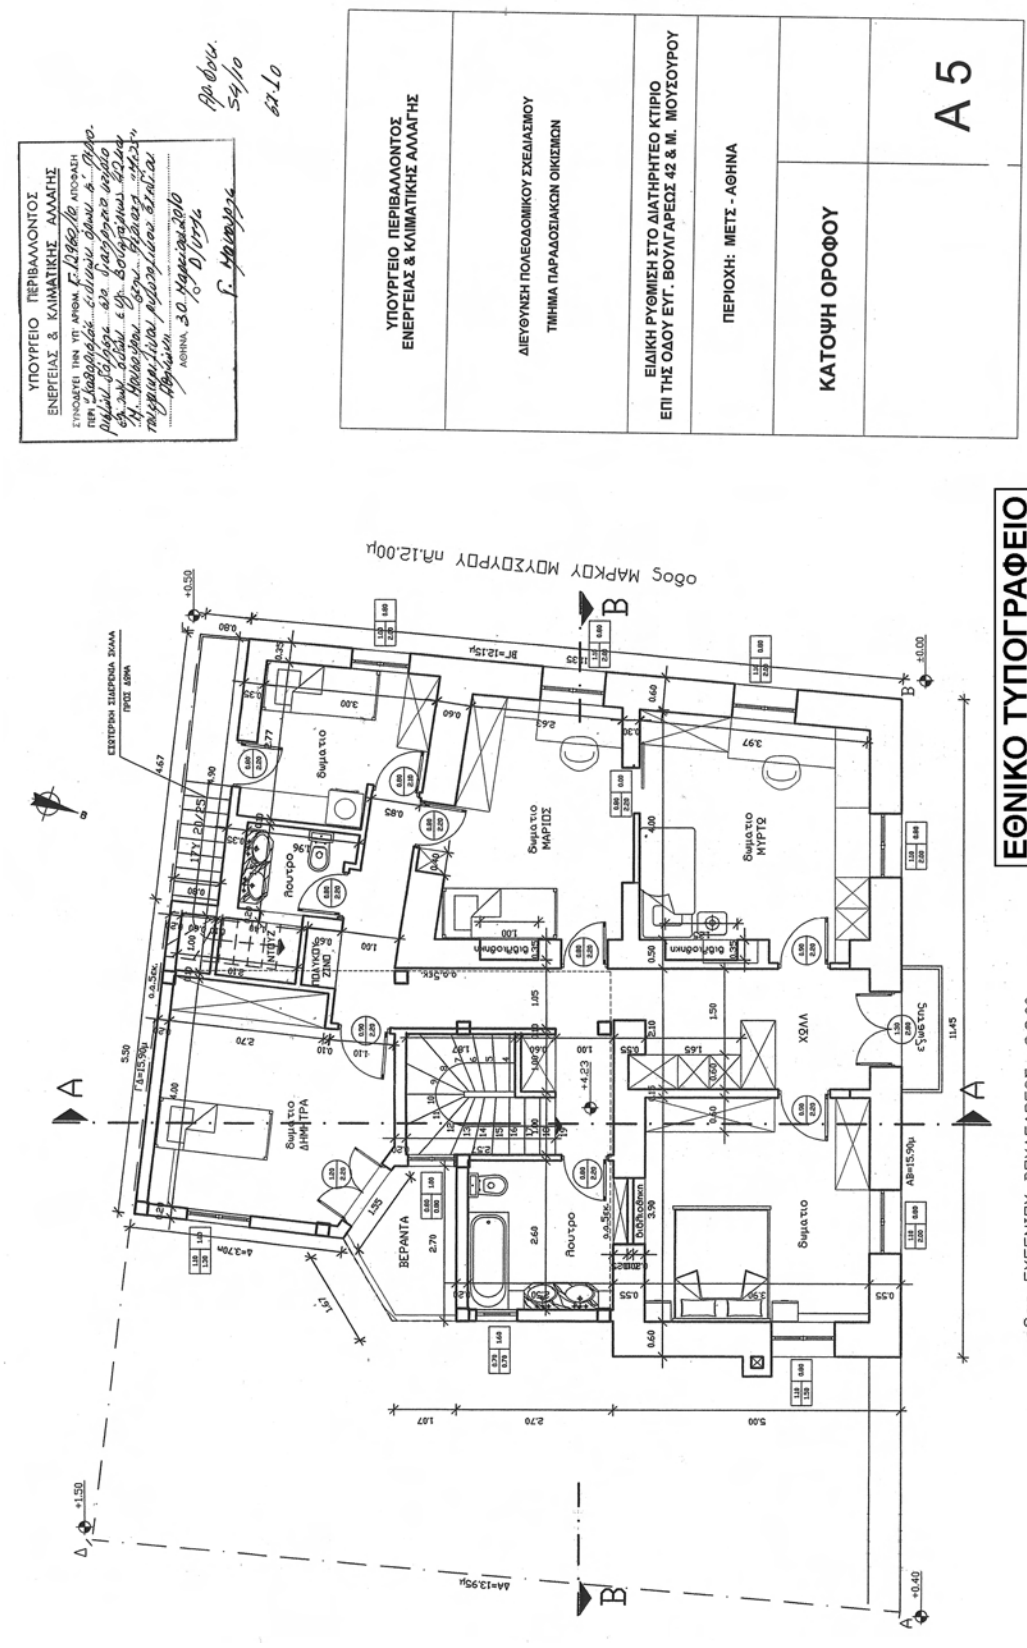

ΕΘΝΙΚΟ ΤΥΠΟΓΡΑΦΕΙΟ
Για τεχνικούς λόγους στο σχεδιάγραμμα, έγινε σμίκρυνση, κατά ποσοστό 38%

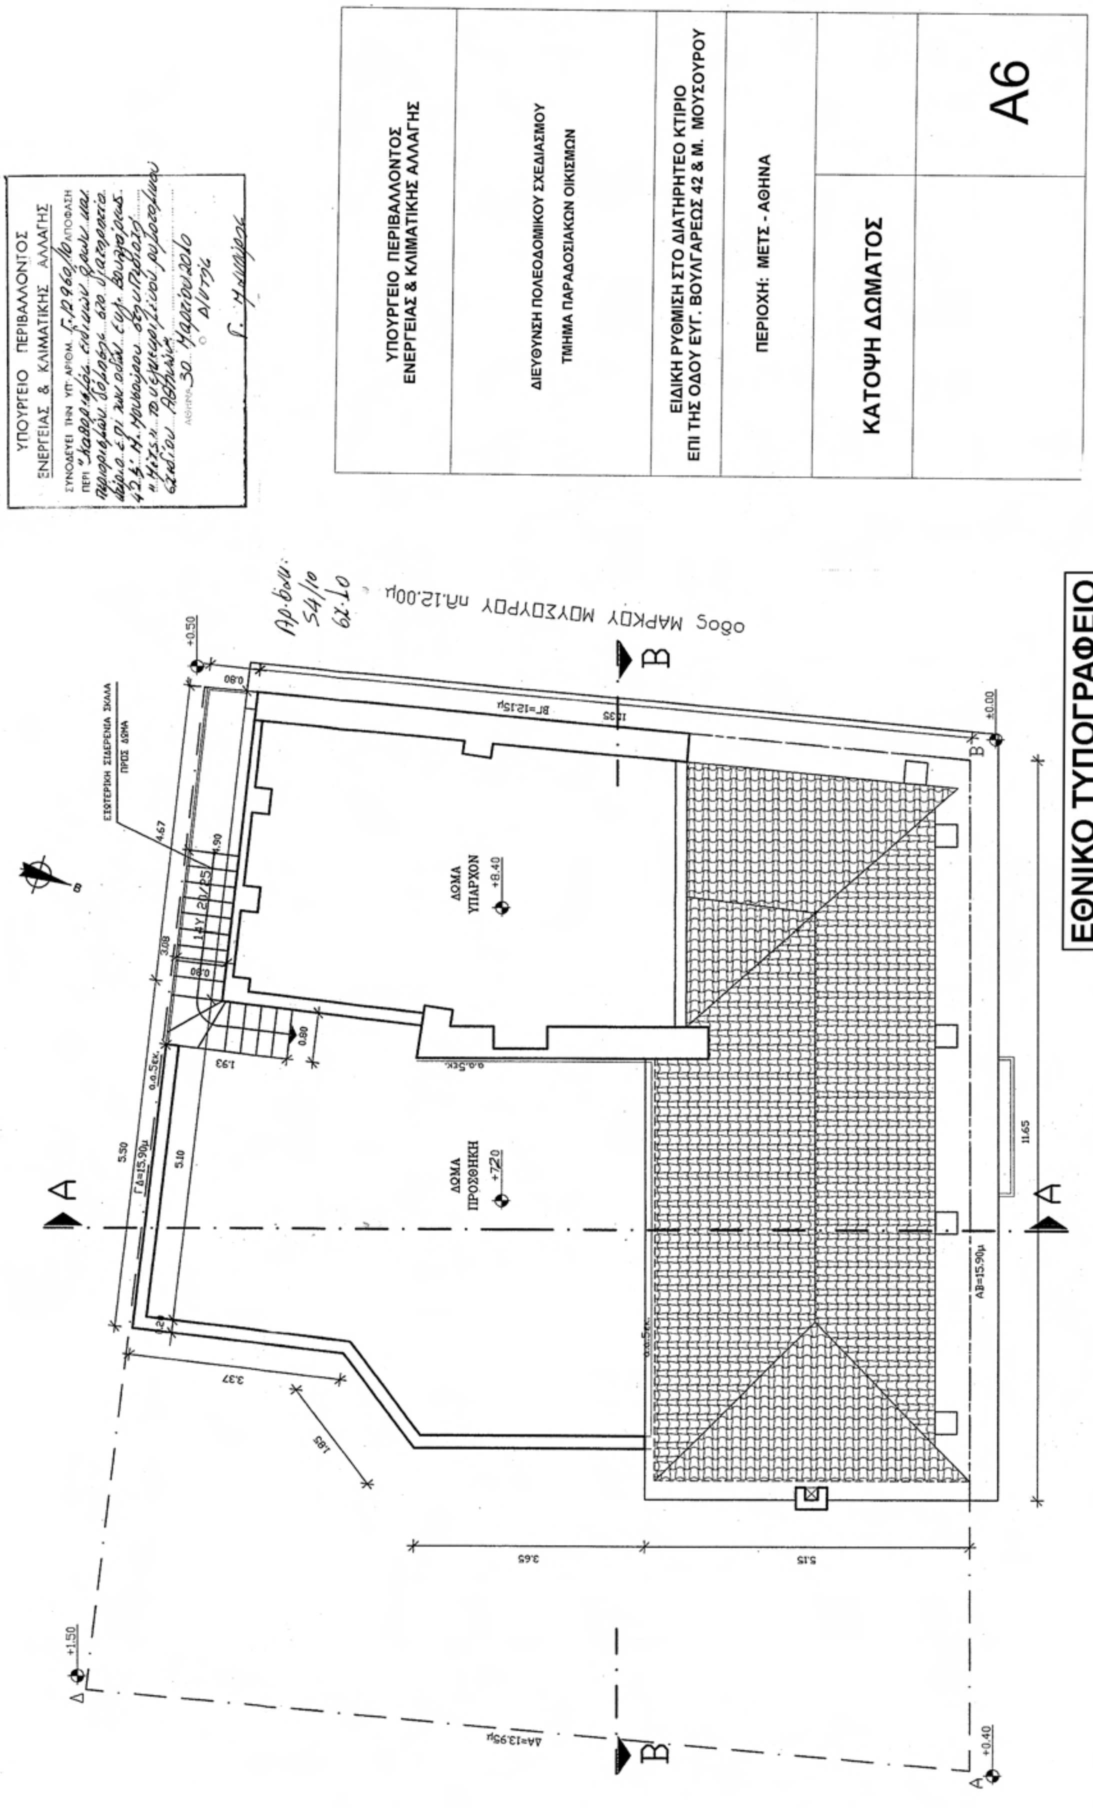

ΕΘΝΙΚΟ ΤΥΠΟΓΡΑΦΕΙΟ

Για τεχνικούς λόγους στο σχεδιάγραμμα, έγινε σμίκρυνση, κατά ποσοστό 42%

ΕΘΝΙΚΟ ΤΥΠΟΓΡΑΦΕΙΟ
Για τεχνικούς λόγους στο σχεδιάγραμμα, έγινε σμίκρυνση, κατά ποσοστό 33%

ΥΠΟΥΡΓΕΙΟ ΠΕΡΙΒΑΛΛΟΝΤΟΣ ΕΝΕΡΓΕΙΑΣ & ΚΛΙΜΑΤΙΚΗΣ ΑΛΛΑΓΗΣ
ΣΥΝΟΔΕΥΕΙ ΤΗΝ ΥΠ' ΑΡΙΘΜ. Γ. 12960/10 ΑΠΟΦΑΣΗ
ΑΘΗΝΑ 30 - Μαρτίου 2010
Γ. ΜΑΝΟΥΡΗΣ

Σχ. 10
ΦΑΚ 54/10



1. ΓΚΡΙ - ΣΙΕΛ
2. ΛΕΥΚΟ
3. ΩΧΡΑ
4. ΓΚΡΙ - ΠΡΑΣΙΝΟ

ΟΨΗ ΟΔΟΥ Μ. ΜΟΥΣΟΥΡΟΥ


1. ΓΚΡΙ - ΣΙΕΛ
2. ΛΕΥΚΟ
3. ΩΧΡΑ
4. ΓΚΡΙ - ΠΡΑΣΙΝΟ
5. ΑΝΘΡΑΚΙ

ΥΠΟΥΡΓΕΙΟ ΠΕΡΙΒΑΛΛΟΝΤΟΣ ΕΝΕΡΓΕΙΑΣ & ΚΛΙΜΑΤΙΚΗΣ ΑΛΛΑΓΗΣ
ΔΙΕΥΘΥΝΣΗ ΠΟΛΕΟΔΟΜΙΚΟΥ ΣΧΕΔΙΑΣΜΟΥ ΤΜΗΜΑ ΠΑΡΑΔΟΣΙΑΚΩΝ ΟΙΚΙΣΜΩΝ
ΕΙΔΙΚΗ ΡΥΘΜΙΣΗ ΣΤΟ ΔΙΑΤΗΡΗΤΕΟ ΚΤΙΡΙΟ ΕΠΙ ΤΗΣ ΟΔΟΥ ΕΥΓ. ΒΟΥΛΓΑΡΕΩΣ 42 & Μ. ΜΟΥΣΟΥΡΟΥ
ΠΕΡΙΟΧΗ: ΜΕΤΣ - ΑΘΗΝΑ
ΟΨΗ Μ. ΜΟΥΣΟΥΡΟΥ
A10

* 1 5 0 0 1 7 6 1 0 0 5 1 0 0 0 1 2 *

ΣΧΕΔΙΑ ΟΨΕΩΝ

ΚΛ. 1:50

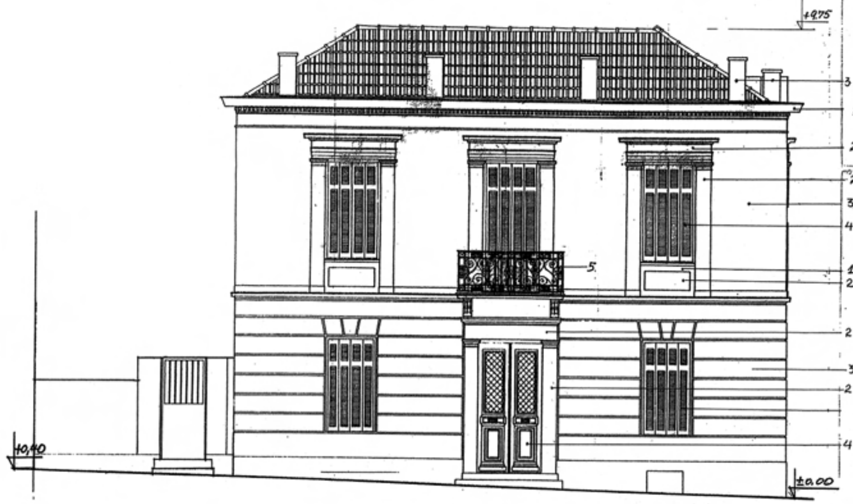

ΟΨΗ ΟΔΟΥ Ε.ΒΟΥΛΓΑΡΕΩΣ

1. ΓΚΡΙ_ΣΙΕΛ
2. ΛΕΥΚΟ
3. ΩΧΡΑ
4. ΓΚΡΙ_ΠΡΑΣΙΝΟ
5. ΑΝΘΡΑΚΙ

ΕΘΝΙΚΟ ΤΥΠΟΓΡΑΦΕΙΟ
Για τεχνικούς λόγους στο σχεδιάγραμμα, έγινε σμίκρυνση, κατά ποσοστό 32%

ΥΠΟΥΡΓΕΙΟ ΠΕΡΙΒΑΛΛΟΝΤΟΣ
ΕΝΕΡΓΕΙΑΣ & ΚΛΙΜΑΤΙΚΗΣ ΑΛΛΑΓΗΣ
ΣΥΝΟΔΕΥΕΙ ΤΗΝ ΥΠ' ΑΡΙΘΜ. Γ. 12960/10 ΑΠΟΦΑΣΗ
ΠΕΡΙ Καθορισμού ειδικών όρων κ' περιορισμών δόμησης στο διατηρητέο κτίριο επί των οδών Ευγ. Βουλγάρεως 42 και Μ. Μουσούρου στην περιοχή «Μετς» του εγκεκριμένου ρυμοτομικού σχεδίου Αθηνών.
ΑΘΗΝΑ, 30 Μαρτίου 2010
Δ/ντής
Γ. ΜΑΝΟΥΡΗΣ

2χ. 10
ΦΑΚ 54/10

ΥΠΟΥΡΓΕΙΟ ΠΕΡΙΒΑΛΛΟΝΤΟΣ ΕΝΕΡΓΕΙΑΣ & ΚΛΙΜΑΤΙΚΗΣ ΑΛΛΑΓΗΣ
ΔΙΕΥΘΥΝΣΗ ΠΟΛΕΟΔΟΜΙΚΟΥ ΣΧΕΔΙΑΣΜΟΥ ΤΜΗΜΑ ΠΑΡΑΔΟΣΙΑΚΩΝ ΟΙΚΙΣΜΩΝ
ΕΙΔΙΚΗ ΡΥΘΜΙΣΗ ΣΤΟ ΔΙΑΤΗΡΗΤΕΟ ΚΤΙΡΙΟ ΕΠΙ ΤΗΣ ΟΔΟΥ ΕΥΓ. ΒΟΥΛΓΑΡΕΩΣ 42 & Μ. ΜΟΥΣΟΥΡΟΥ
ΠΕΡΙΟΧΗ: ΜΕΤΣ - ΑΘΗΝΑ
ΟΨΗ Ε. ΒΟΥΛΓΑΡΕΩΣ
A11

ΕΘΝΙΚΟ ΤΥΠΟΓΡΑΦΕΙΟ
Για τεχνικούς λόγους στο σχεδιάγραμμα, έγινε σμίκρυνση, κατά ποσοστό 39%

ΥΠΟΥΡΓΕΙΟ ΠΕΡΙΒΑΛΛΟΝΤΟΣ
ΕΝΕΡΓΕΙΑΣ & ΚΛΙΜΑΤΙΚΗΣ ΑΛΛΑΓΗΣ
ΣΥΝΟΔΕΥΕΙ ΤΗΝ ΥΠ' ΑΡΙΘΜ. ... ΑΠΟΦΑΣΗ ΠΕΡΙ ...
ΑΘΗΝΑ 30 ...

1 ΓΚΡΙ ΣΙΕΛ
2 ΛΕΥΚΟ
3 ΩΧΡΑ
4 ΓΚΡΙ–ΠΡΑΣΙΝΟ
5 ΑΝΘΡΑΚΙ



ΥΠΟΥΡΓΕΙΟ ΠΕΡΙΒΑΛΛΟΝΤΟΣ
ΕΝΕΡΓΕΙΑΣ & ΚΛΙΜΑΤΙΚΗΣ ΑΛΛΑΓΗΣ

ΔΙΕΥΘΥΝΣΗ ΠΟΛΕΟΔΟΜΙΚΟΥ ΣΧΕΔΙΑΣΜΟΥ
ΤΜΗΜΑ ΠΑΡΑΔΟΣΙΑΚΩΝ ΟΙΚΙΣΜΩΝ

ΕΙΔΙΚΗ ΡΥΘΜΙΣΗ ΣΤΟ ΔΙΑΤΗΡΗΤΕΟ ΚΤΙΡΙΟ
ΕΠΙ ΤΗΣ ΟΔΟΥ ΕΥΓ. ΒΟΥΛΓΑΡΕΩΣ 42 & Μ. ΜΟΥΣΟΥΡΟΥ

ΠΕΡΙΟΧΗ: ΜΕΤΣ - ΑΘΗΝΑ


ΟΨΗ ΑΝΑΤΟΛΙΚΗ (ΑΠΟ ΑΥΛΗ)

A12


ΥΠΟΥΡΓΕΙΟ ΠΕΡΙΒΑΛΛΟΝΤΟΣ
ΕΝΕΡΓΕΙΑΣ & ΚΛΙΜΑΤΙΚΗΣ ΑΛΛΑΓΗΣ
ΣΥΝΟΔΕΥΕΙ ΤΗΝ ΥΠ' ΑΡΙΘΜ. Ε12960/10 ΑΠΟΦΑΣΗ
ΠΕΡΙ "Καθορισμός ειδικών όρων & περιορισμών δόμησης στο διατηρητέο κτίριο επί των οδών Ευγ. Βουλγάρεως 42 & Μ. Μουσούρου στην περιοχή "Μετς" του εγκεκριμένου ρυμοτομικού σχεδίου Αθηνών."
ΑΘΗΝΑ, 30 Μαρτίου 2010
Ο Διευθυντής

ΕΘΝΙΚΟ ΤΥΠΟΓΡΑΦΕΙΟ
Για τεχνικούς λόγους στο σχεδιάγραμμα, έγινε σμίκρυνση, κατά ποσοστό 43%

Αριθμ. 54/10
6χ. 10

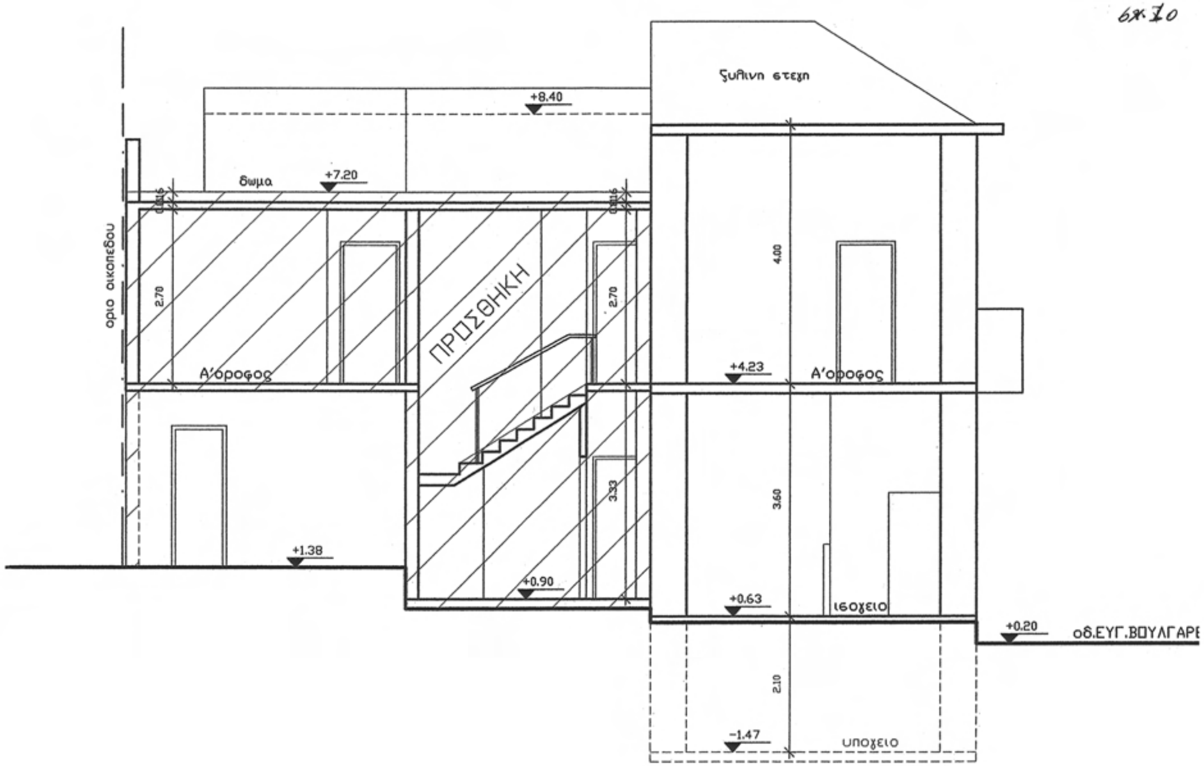

ΥΠΟΥΡΓΕΙΟ ΠΕΡΙΒΑΛΛΟΝΤΟΣ ΕΝΕΡΓΕΙΑΣ & ΚΛΙΜΑΤΙΚΗΣ ΑΛΛΑΓΗΣ
ΔΙΕΥΘΥΝΣΗ ΠΟΛΕΟΔΟΜΙΚΟΥ ΣΧΕΔΙΑΣΜΟΥ **ΤΜΗΜΑ ΠΑΡΑΔΟΣΙΑΚΩΝ ΟΙΚΙΣΜΩΝ**
ΕΙΔΙΚΗ ΡΥΘΜΙΣΗ ΣΤΟ ΔΙΑΤΗΡΗΤΕΟ ΚΤΙΡΙΟ ΕΠΙ ΤΗΣ ΟΔΟΥ ΕΥΓ. ΒΟΥΛΓΑΡΕΩΣ 42 & Μ. ΜΟΥΣΟΥΡΟΥ
ΠΕΡΙΟΧΗ: ΜΕΤΣ - ΑΘΗΝΑ
ΤΟΜΗ Α-Α
Α9

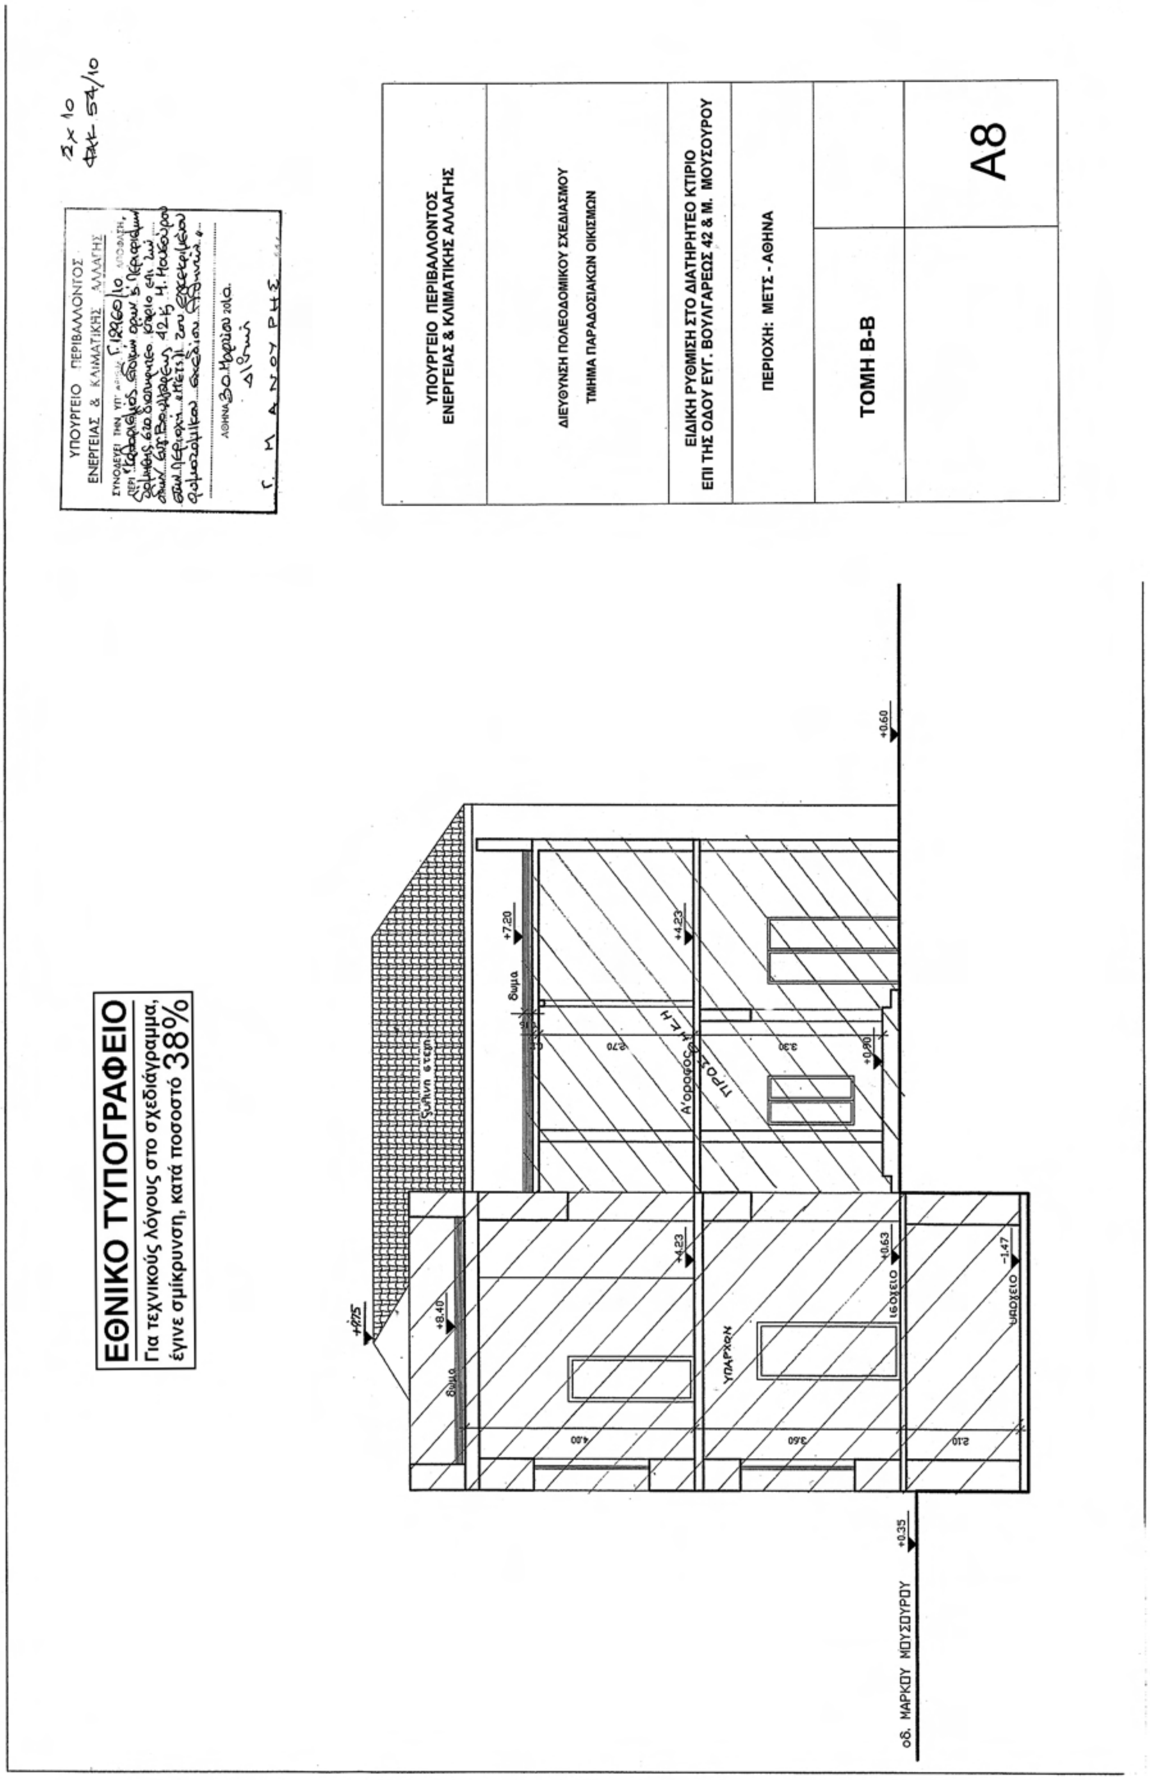

ΑΠΟ ΤΟ ΕΘΝΙΚΟ ΤΥΠΟΓΡΑΦΕΙΟ
ΚΑΠΟΔΙΣΤΡΙΟΥ 34 * ΑΘΗΝΑ 104 32 * ΤΗΛ. 210 52 79 000 * FAX 210 52 21 004
ΗΛΕΚΤΡΟΝΙΚΗ ΔΙΕΥΘΥΝΣΗ: http://www.et.gr – e-mail: webmaster.et@et.gr

* 15001761005100012 *